

RÉGION Nouvelle-Aquitaine
MATRE D'OUVRAGE
RÉGION NOUVELLE-AQUITAINE
 Direction de la Construction et de l'Immobilier
 55 rue de l'Assurance Economique - CS 70275
 86023 POITIERS CEDEX

**RESTRUCTURATION DES ATELIERS
 DU LYCÉE PROFESSIONNEL RÉAUMUR À POITIERS**

ASSISTANT MATRE D'OUVRAGE
 samop
 SAMOP POITOU-CHARENTES
 52 Grand'Rue
 86070 VIVONNE
 tel. 05.49.80.85.96

ARCHITECTE MANDATAIRE
 G.D.V.
 S.C.P. d'Architecture
 Christophe DUBET
 Philippe VAULET
 Architectes, 100 rue 3 France 17000 LA ROCHELLE
 tel. 05.46.67.18.88 - fax. 05.46.67.28.85

B.E.T. STRUCTURE
 A.T.E.S.
 29 rue Blaise Pascal
 79000 NIORT
 tel. 05.49.08.91.15

B.E.T. FLUIDES
 Y.A.C. INGENIERIE
 40 route de Cluses
 79200 CHICHÉ
 tel. 05.49.72.13.35

ECONOMISTE
 O.T.E.C.
 Zone de la Grosse Allée, 13 rue Arpent
 17139 COGNAC (FRANCE) 33010
 tel. 05.46.67.76.41


B.E.T. ACOUSTIQUE
 GHANTA
 12 rue Chastagnier
 86000 POITIERS
 tel. 05.49.46.24.01

B.E.T. PAYSAGISTE
 PAYSAGISTE
 Eric ENON
 128 rue Emile Delmas
 17000 LA ROCHELLE
 tel. 05.46.41.91.01

DOSSIER DCE
PROJET - PLAN ATELIERS

Indices, Date, Modifications:

DATE :	PHASE :	PLAN N° :
05/10/2018	DCE	P-01
ECHELLE :		
1/100°		

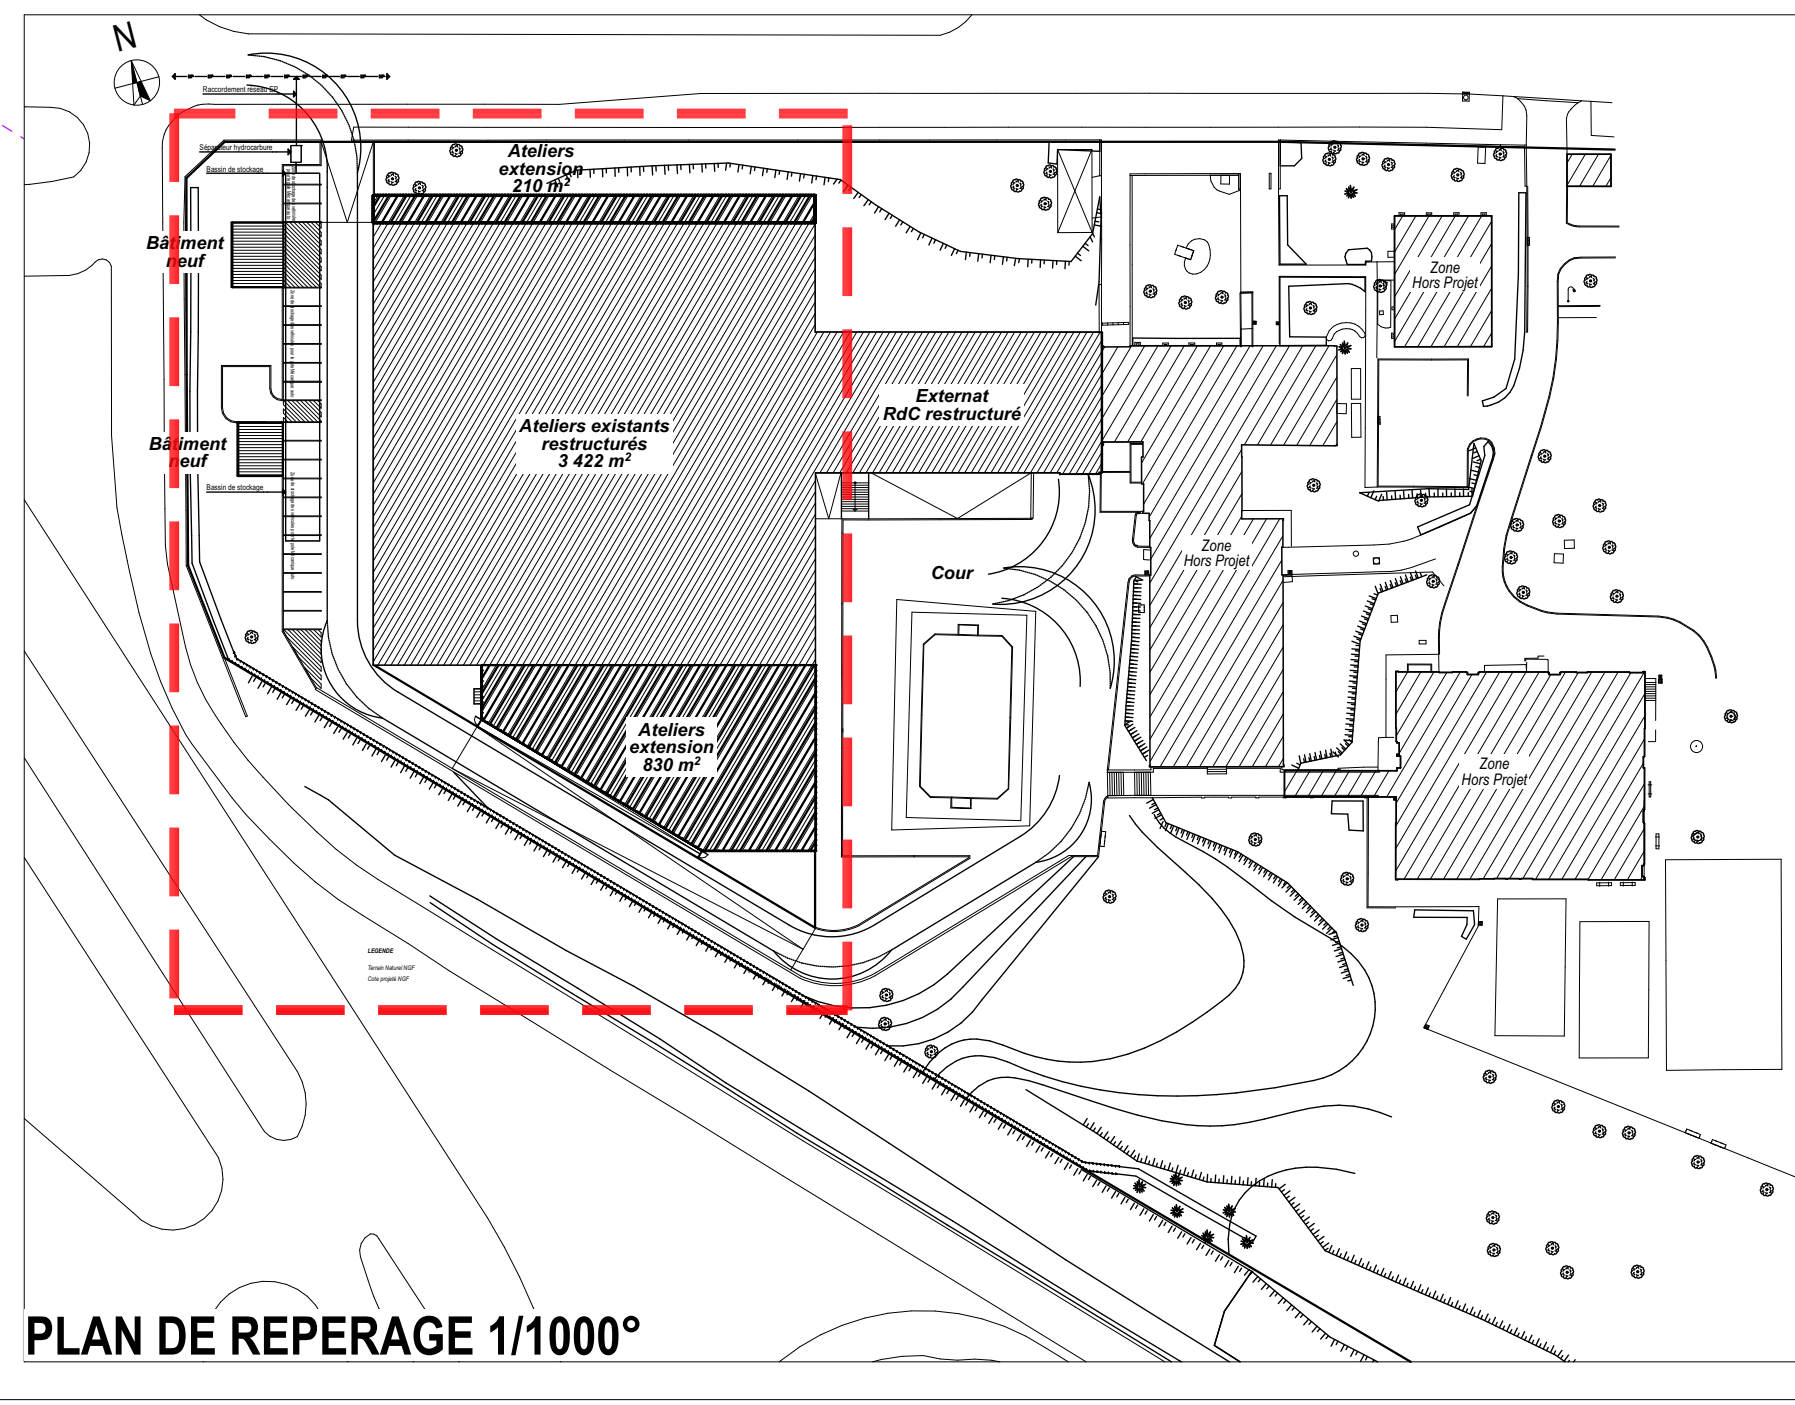

PLAN DE REPERAGE 1/1000°